

### Экспликация помещений

№ пом.	Наименование	Площадь, м²	Кат. помещения
1.0	Тамбур	5 м²	
1.0'	Крыльцо	7 м²	
1.1	Холл	6 м²	
1.2	Кладовая	3 м²	
1.3	С.узел	3 м²	
1.4	Тех. помещение	6 м²	
1.5	Гостиная	16 м²	
1.6	Кухня-столовая	12 м²	
1.7	Спальня	13 м²	
1.8	Терасса	12 м²	


Согласовано

Взам. инв. №	
Подп. и дата	
Инв. № подл.	

						<b>МС-186/1 - 0В</b>			
						Типовой проект жилого дома МС-186/1			
Изм.	Кол.уч.	Лист	№ док.	Подп.	Дата	<b>Воздушное отопление</b>	Стадия	Лист	Листов
Разработал	Белик			<i>Белик</i>			Р	2	
ГИП Рук. ПБ						Вентиляция. План 1-го этажа.	<b>ООО "БЭНПАН"</b>		

### Экспликация помещений

№ пом.	Наименование	Площадь, м <sup>2</sup>	Кат. помещения
2.0	Лестница	4 м <sup>2</sup>	
2.1	Холл	5 м <sup>2</sup>	
2.2	Санузел	4 м <sup>2</sup>	
2.3	Спальня	15 м <sup>2</sup>	
2.4	Спальня	17 м <sup>2</sup>	
2.5	Спальня	16 м <sup>2</sup>	
2.6	Санузел	4 м <sup>2</sup>	
2.7	Балкон	9 м <sup>2</sup>	

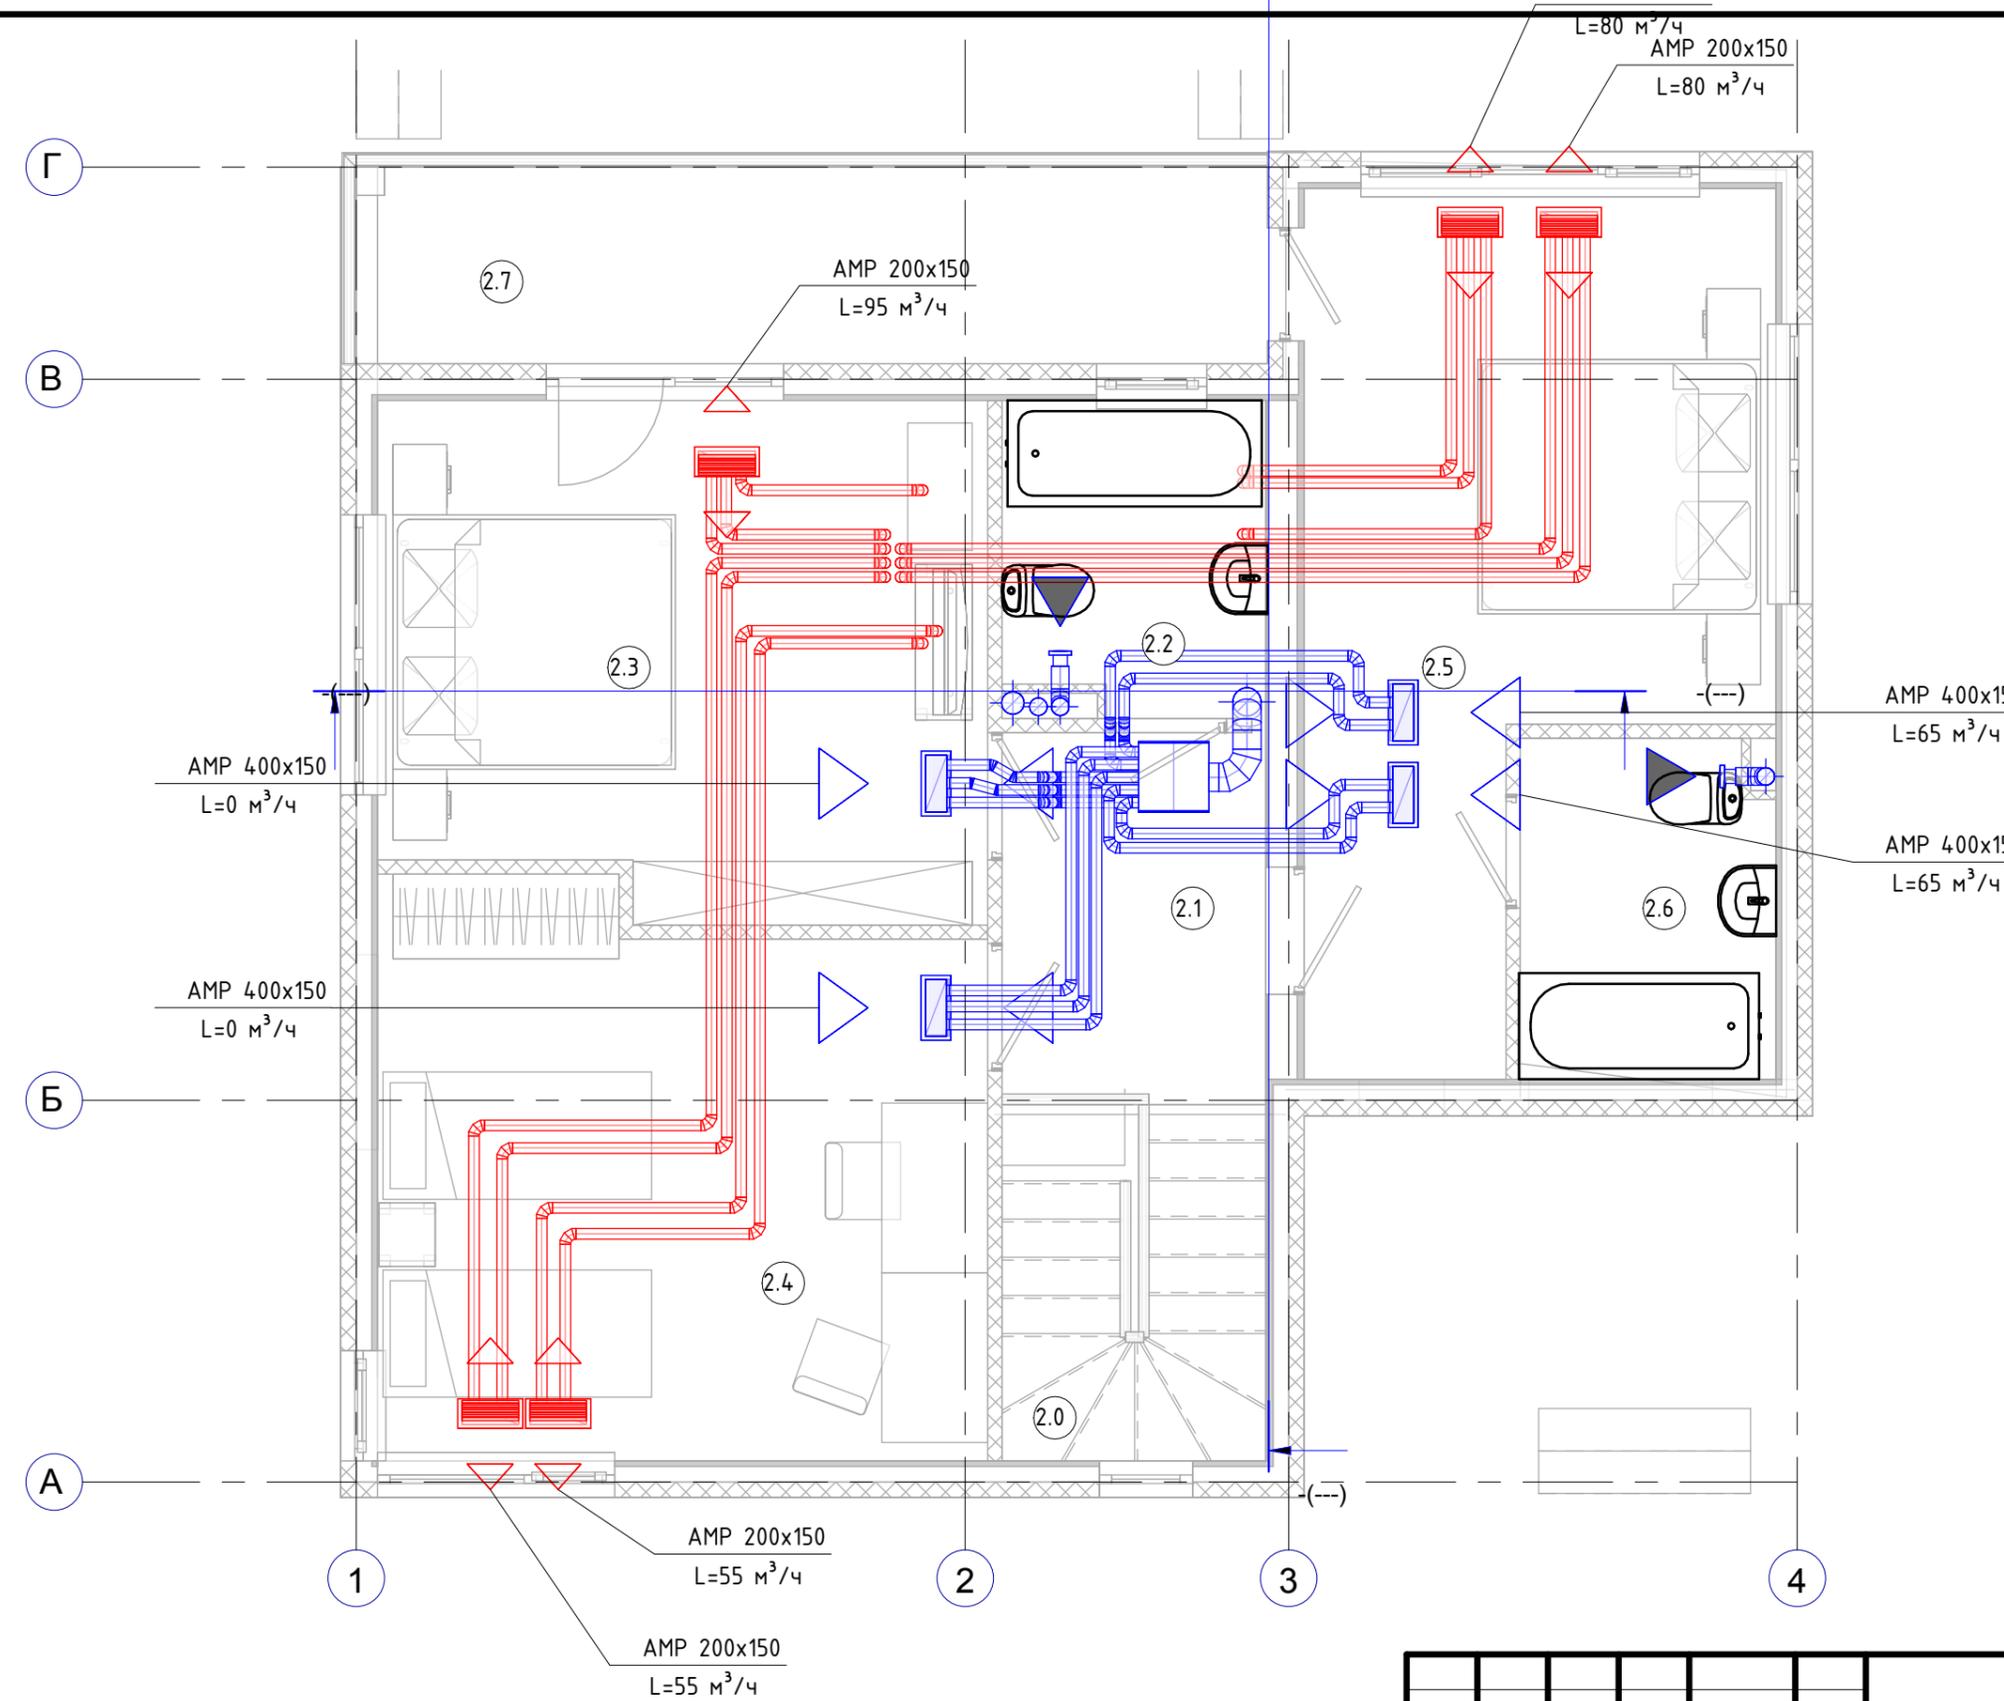

Согласовано

Взам. инв. №	
Подп. и дата	
Инв. № подл.	






						<b>МС-186/1 - 0В</b>			
						Типовой проект жилого дома МС-186/1			
Изм.	Кол.уч.	Лист	№ док.	Подп.	Дата	<b>Воздушное отопление</b>	Стадия	Лист	Листов
Разработал	Белик			<i>Belik</i>			Р	3	
ГИП Рук. ПБ						Вентиляция. План 2-го этажа.	ООО "БЭНПАН"		

Согласовано

Взам. инв. №

Подп. и дата

Инв. № подл.

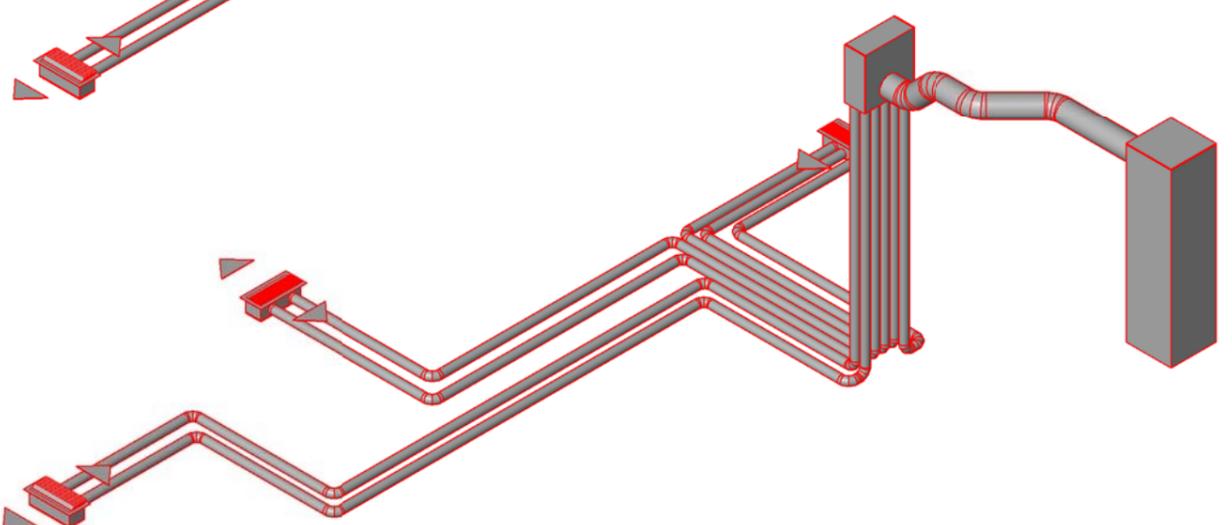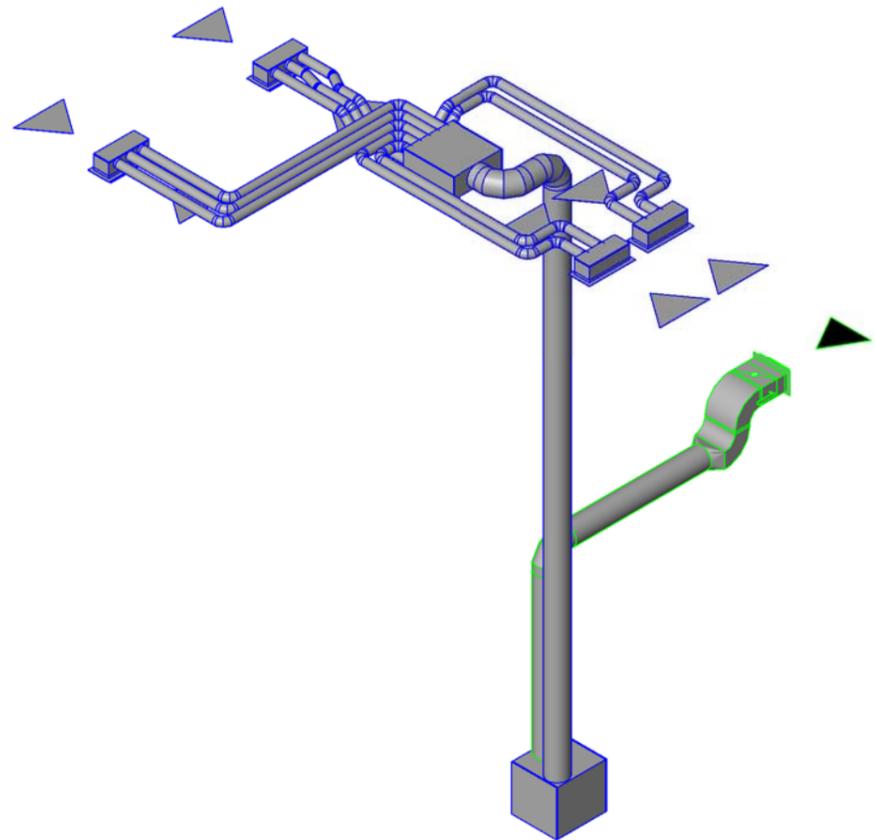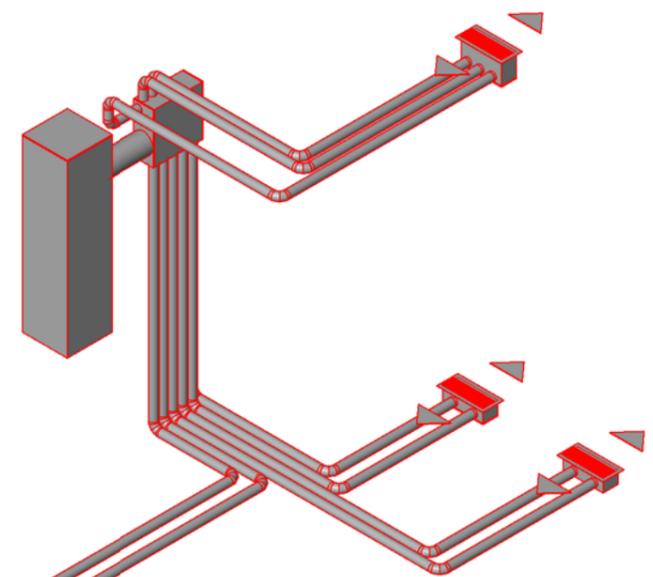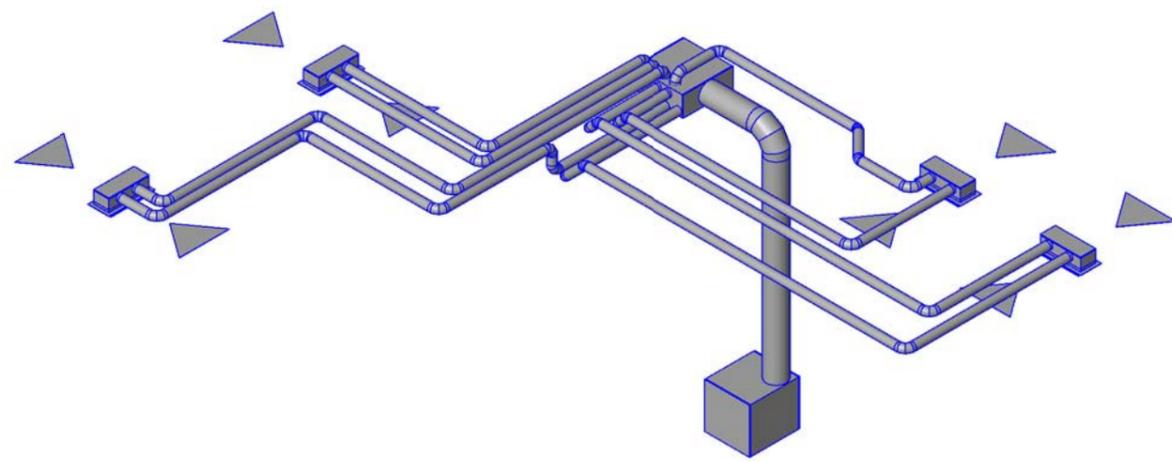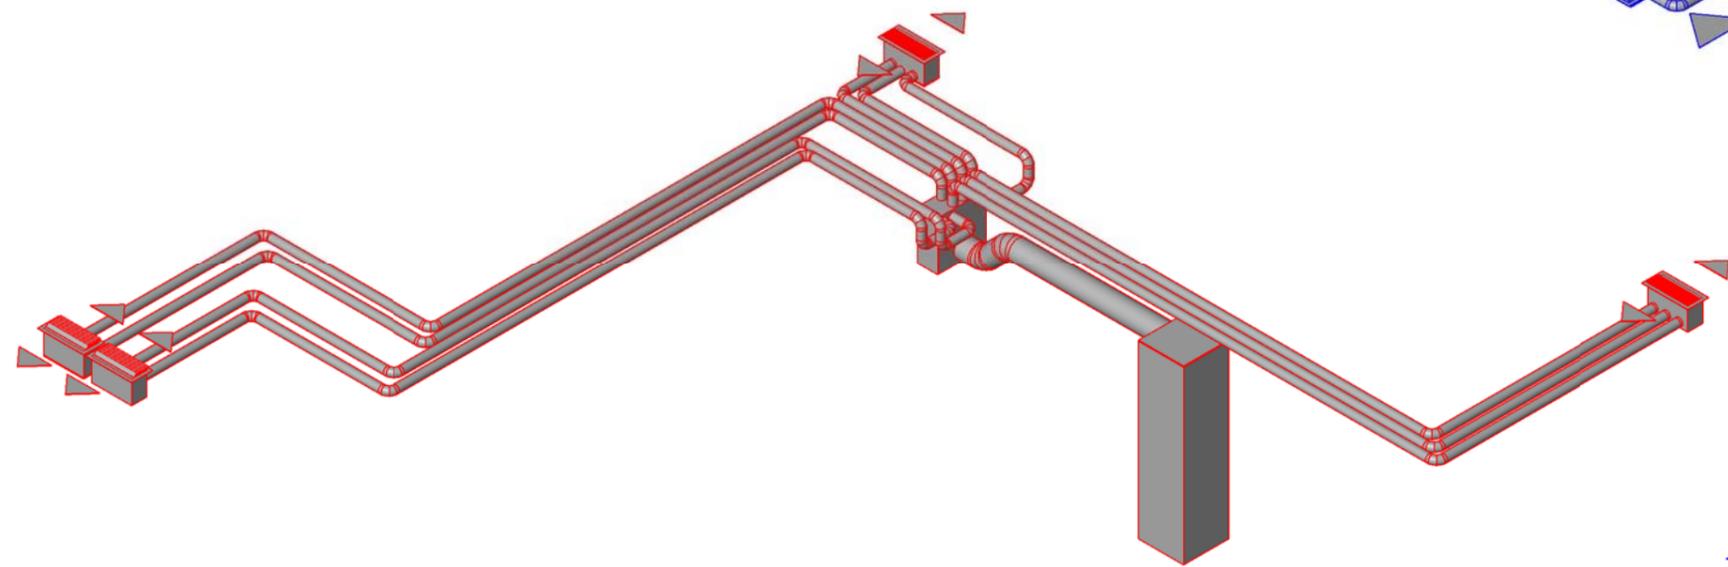

						<b>МС-186/1 - 0В</b>			
						Типовой проект жилого дома МС-186/1			
Изм.	Кол.уч.	Лист	№ док.	Подп.	Дата	<b>Воздушное отопление</b>	Стадия	Лист	Листов
Разработал	Белик			<i>Belik</i>			Р	4	
ГИП						Схемы системы вентиляции.	ООО "БЭНПАН"		
Рук. ПБ									